


轴号	a	b	c	d
A	300	290	500	600
B	300	290	300	480
C	250	240	200	390



轴号	a	b	c	d
A	250	240	400	500
B	250	240	300	480
C	250	240	200	390

佛塑经纶车间改建平面图——方案A

北面外墙
1. 地面起砖墙脚, 高1.25米
2. 墙板封到顶 (隔仓开百叶窗及预留口, 3.8m 排风口)

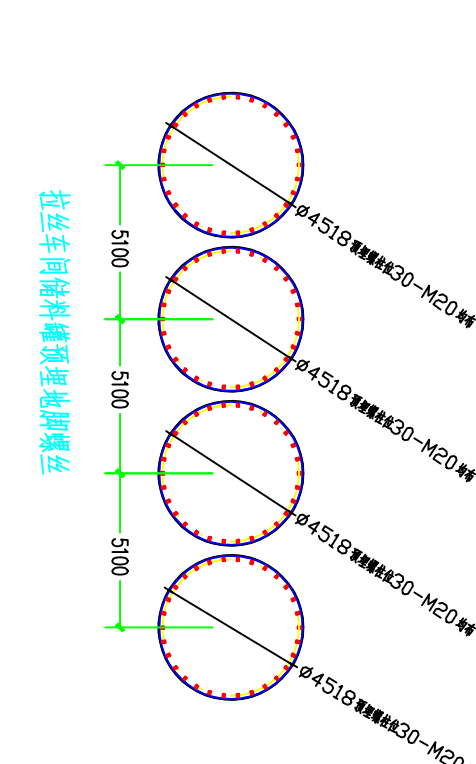

轴号	a	b	c	d
A	250	240	400	500
B	250	240	300	480
C	250	240	200	390

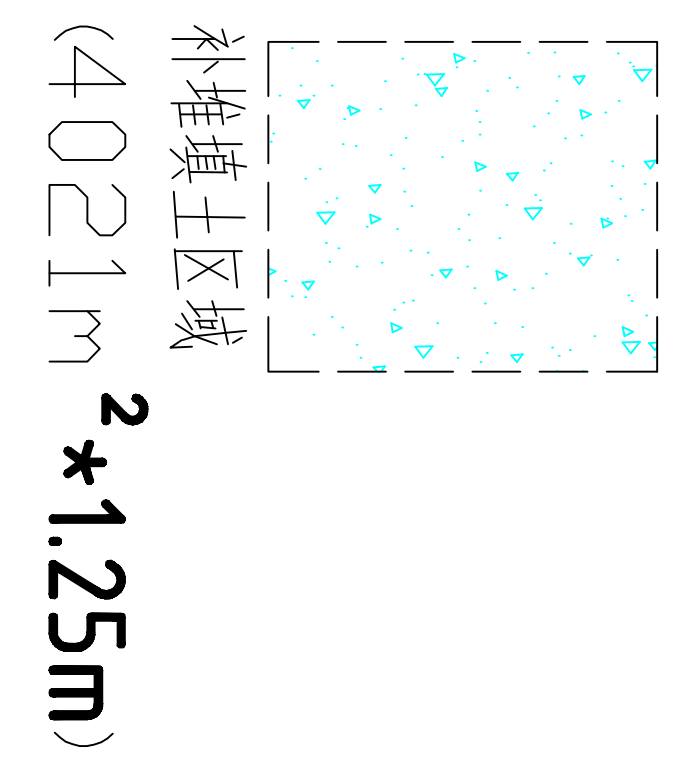 

南面外墙
1. 地面起砖墙脚, 高1.25米
2. 墙板封到顶 (隔仓开百叶窗及预留口, 3.8m 排风口)

雨棚
1. 雨棚到房顶装挡雨墙 (留通风百叶窗)
2. 雨棚到地面无需仰外墙

- 项目 占地面积 50694m² 建筑面积 41622m²
- 车间 回填土方 4021m² * 高1.25m (车间地面油地干架)
- 持土墙 4.12m * 高1.25
- 车间外墙 922.3m 到顶(11m) ≈ 10145m²
- 防火间距(四个功能区) 472m 到顶(9.75m) ≈ 4502m²
- 及地轨总长 600m
- 桥吊轨总长 1165m + 5T 吊钩11台 + 3T 吊钩9台
- 中心地库 307m² (24 * 12.8m)
- 再生车间水池 6.4m * 6.4m * 3m = 110m³ (突库水量50m³)
- 拉丝车间低位池 3m * 2m * 深2m = 12m³
- + 回水管的400 * 60m (水泥管理地)
- 产品原料及生产工艺 PE/PP 挤出流涎 及 编织

